
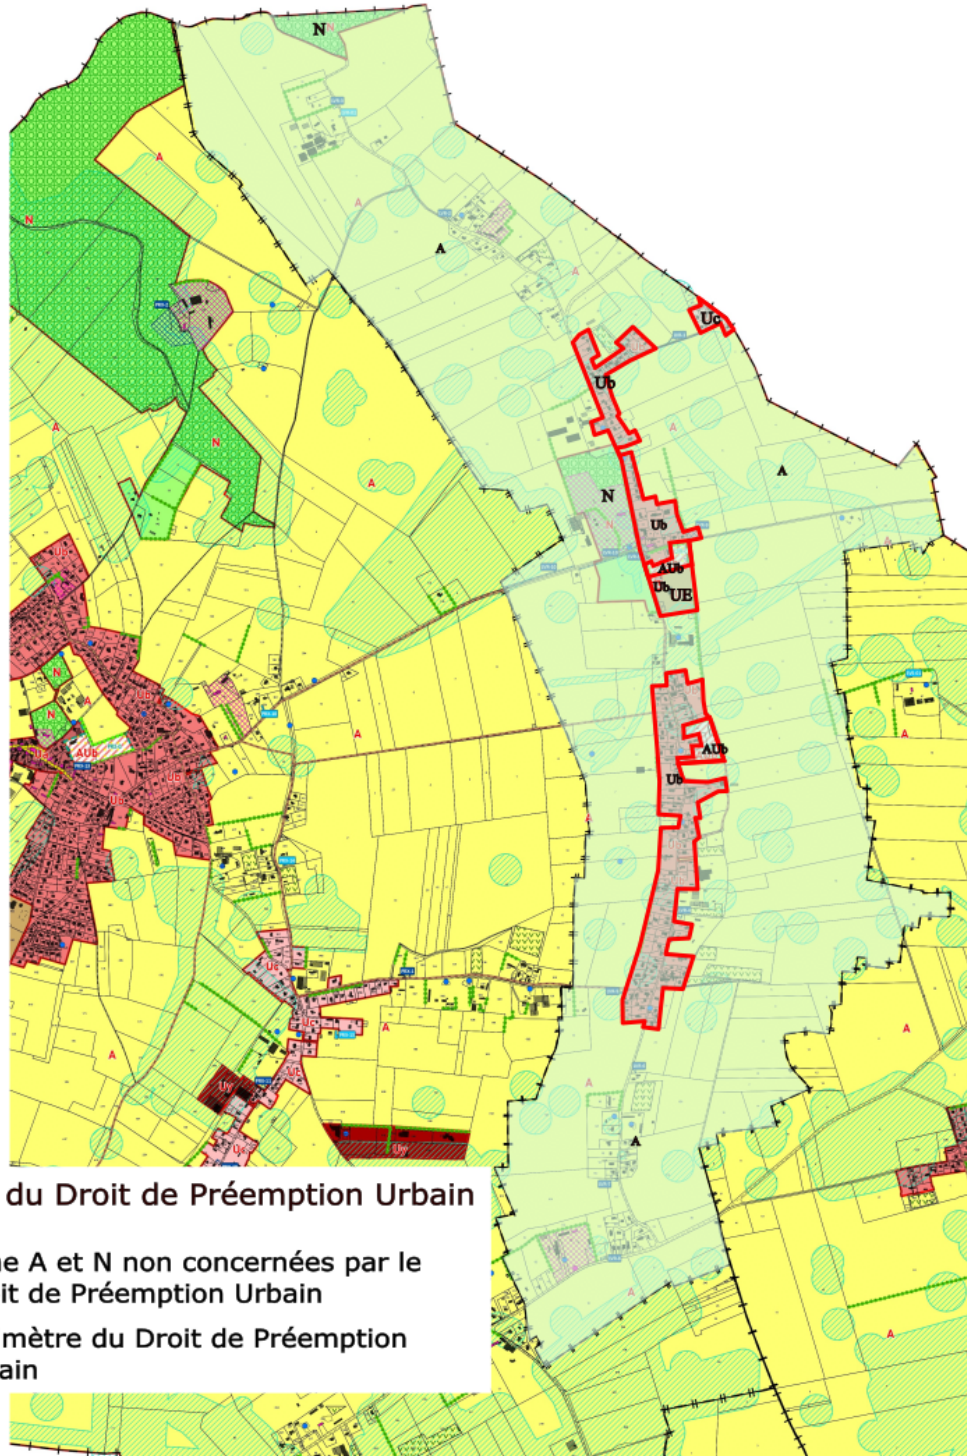



Commune de La Vieux Rue

 

Zonage du Droit de Préemption Urbain

-  Zone A et N non concernées par le Droit de Préemption Urbain
-  Périmètre du Droit de Préemption Urbain