


Commune de Montville

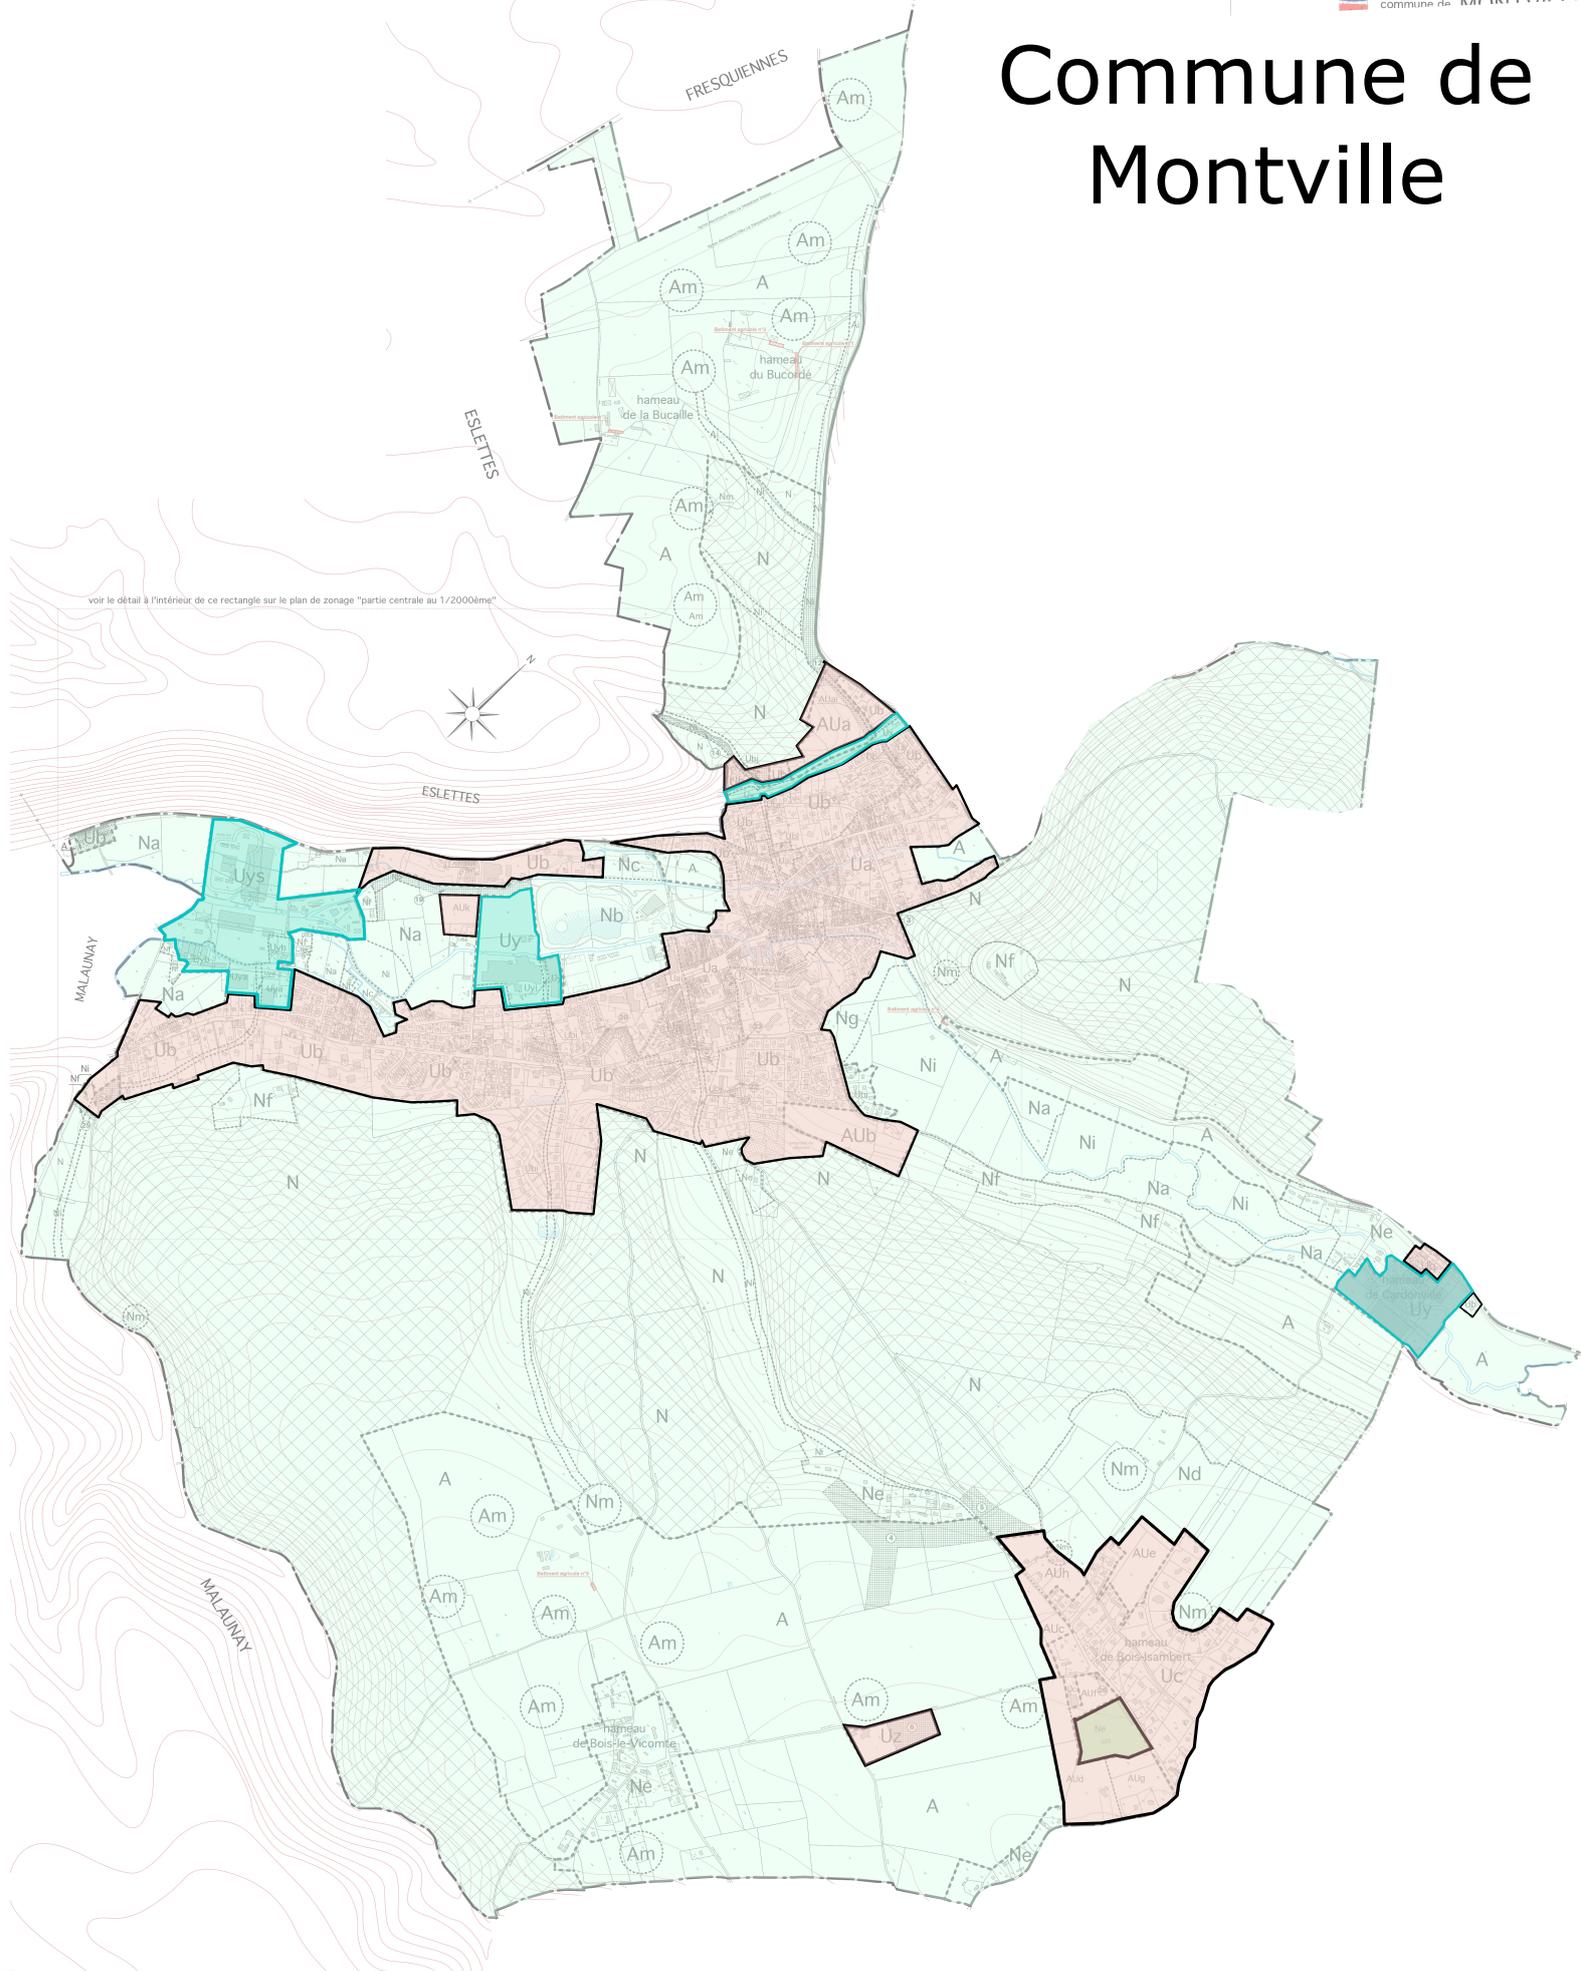

voir le détail à l'intérieur de ce rectangle sur le plan de zonage "partie centrale au 1/2000ème"

Red/Pink Droit de Prémption Urbain délégué à la Commune (Zones U et AU).

Teal/Cyan Droit de Prémption Urbain communautaire (Uya, Uyai, Uyb, Uys, Ux)